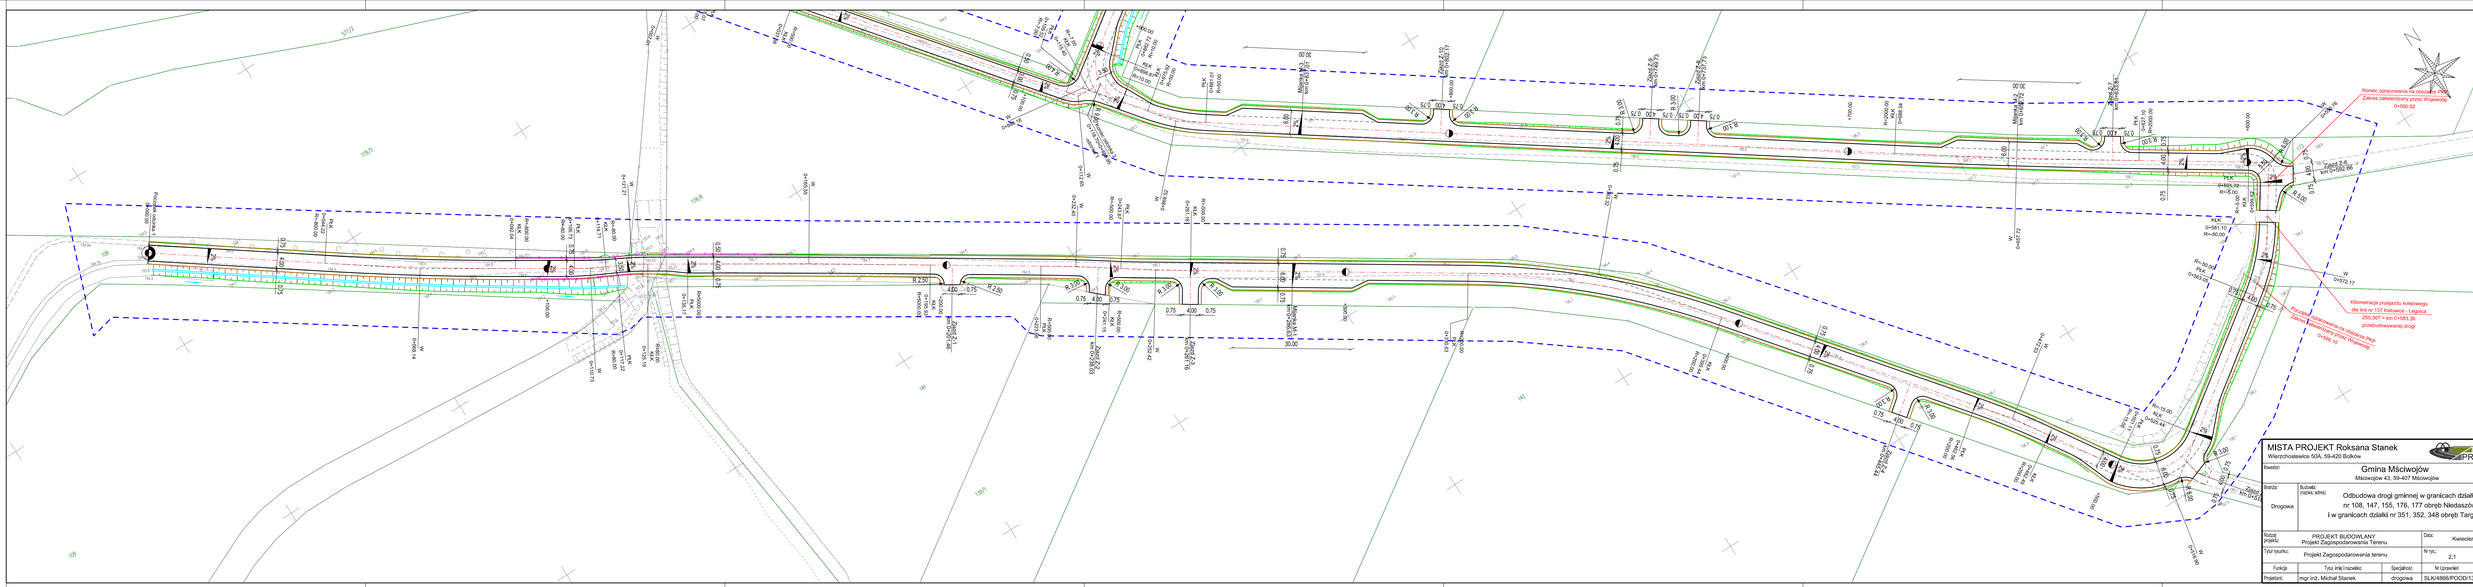

MISTA PROJEKT Roksana Stanek Wierzchosławice 90A, 59-420 Bolków			
Inwestor: Gmina Mściwojów Mściwojów 43, 59-407 Mściwojów			
Branża: Drogowa	Tytuł projektu (nazwa, adres): Odbudowa drogi gminnej w granicach działki nr 108, 147, 155, 176, 177 obręb Niedaszów i w granicach działki nr 351, 352, 348 obręb Targoszyn		
Rodzaj projektu: PROJEKT BUDOWLANY Projekt Zagospodarowania Terenu		Data: Kwiecień 2025	
Tytuł rysunku: Projekt Zagospodarowania terenu		Nr rys.: 2.1	Skala: 1:500
Funkcja	Tytuł, imię i nazwisko	Specjalność	Nr Uprawnień	Podpis
Projektant:	mgr inż. Michał Stanek	drogowa	SLK/4866/POOD/13	