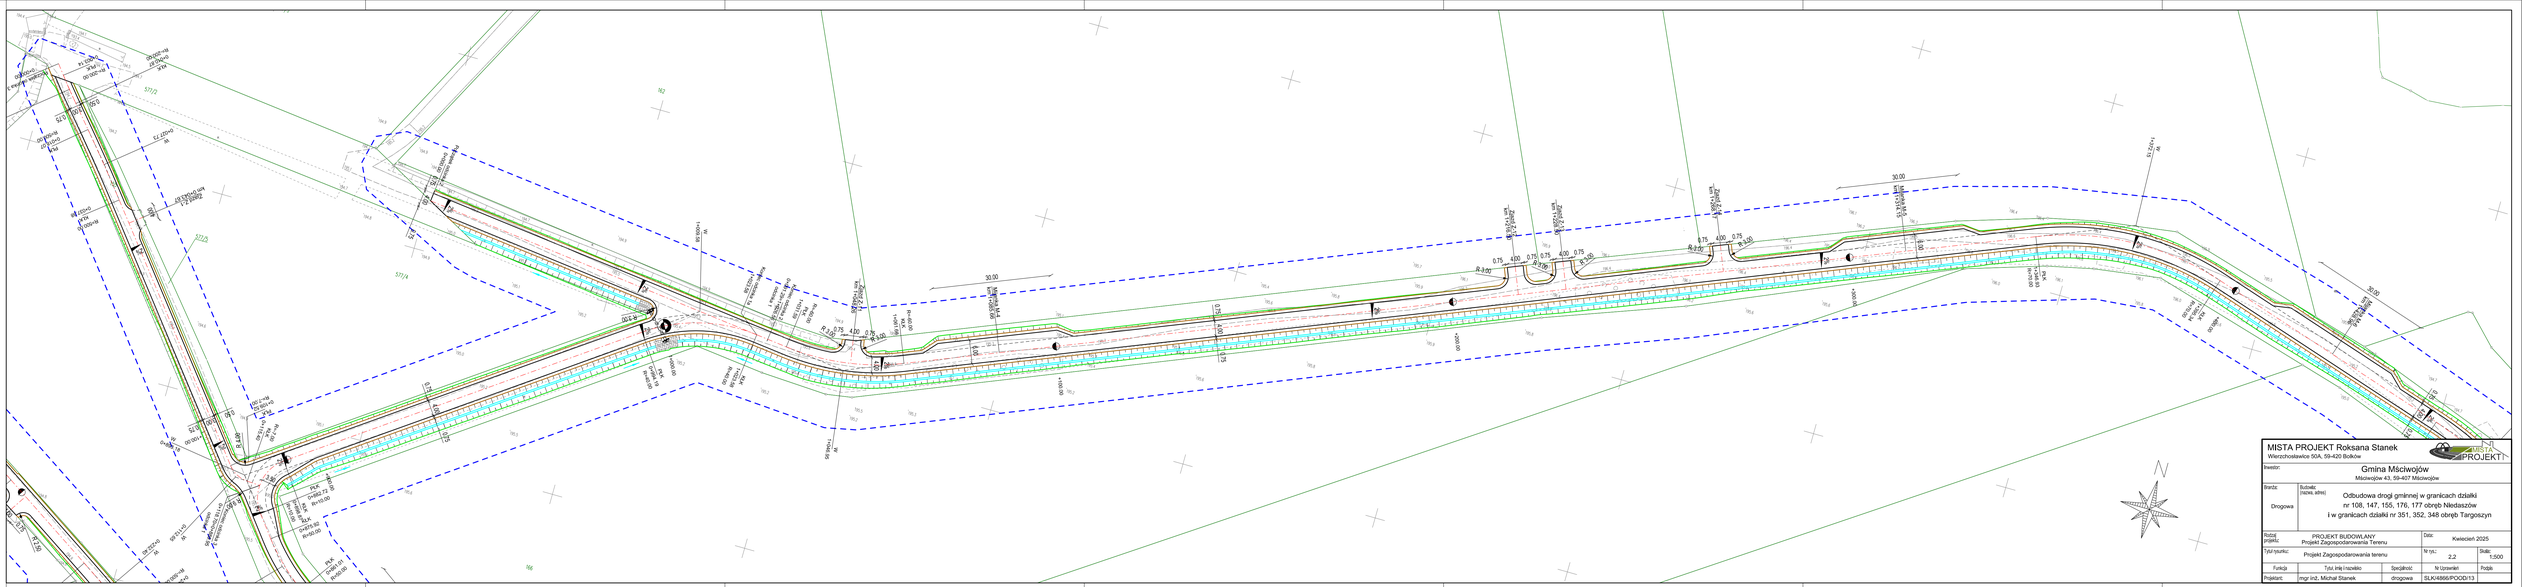

MISTA PROJEKT Roksana Stanek
Wierzchosławice 90A, 59-420 Bolków

Inwestor:
Gmina Mściwojów
Mściwojów 43, 59-407 Mściwojów

Branża: Drogowa	Budowlic (nazwa, adres)	Odbudowa drogi gminnej w granicach działki nr 108, 147, 155, 176, 177 obręb Niedaszów i w granicach działki nr 351, 352, 348 obręb Targoszyn	
Rodzaj projektu:	PROJEKT BUDOWLANY Projekt Zagospodarowania Terenu	Data:	Kwiecień 2025
Tytuł rysunku:	Projekt Zagospodarowania terenu	Nr rys.: 2.2	Skala: 1:500
Funkcja	Tytuł, imię i nazwisko	Specjalność	Nr Uprawnień / Podpis
Projektant:	mgr inż. Michał Stanek	drogowa	SLK/4866/POOD/13