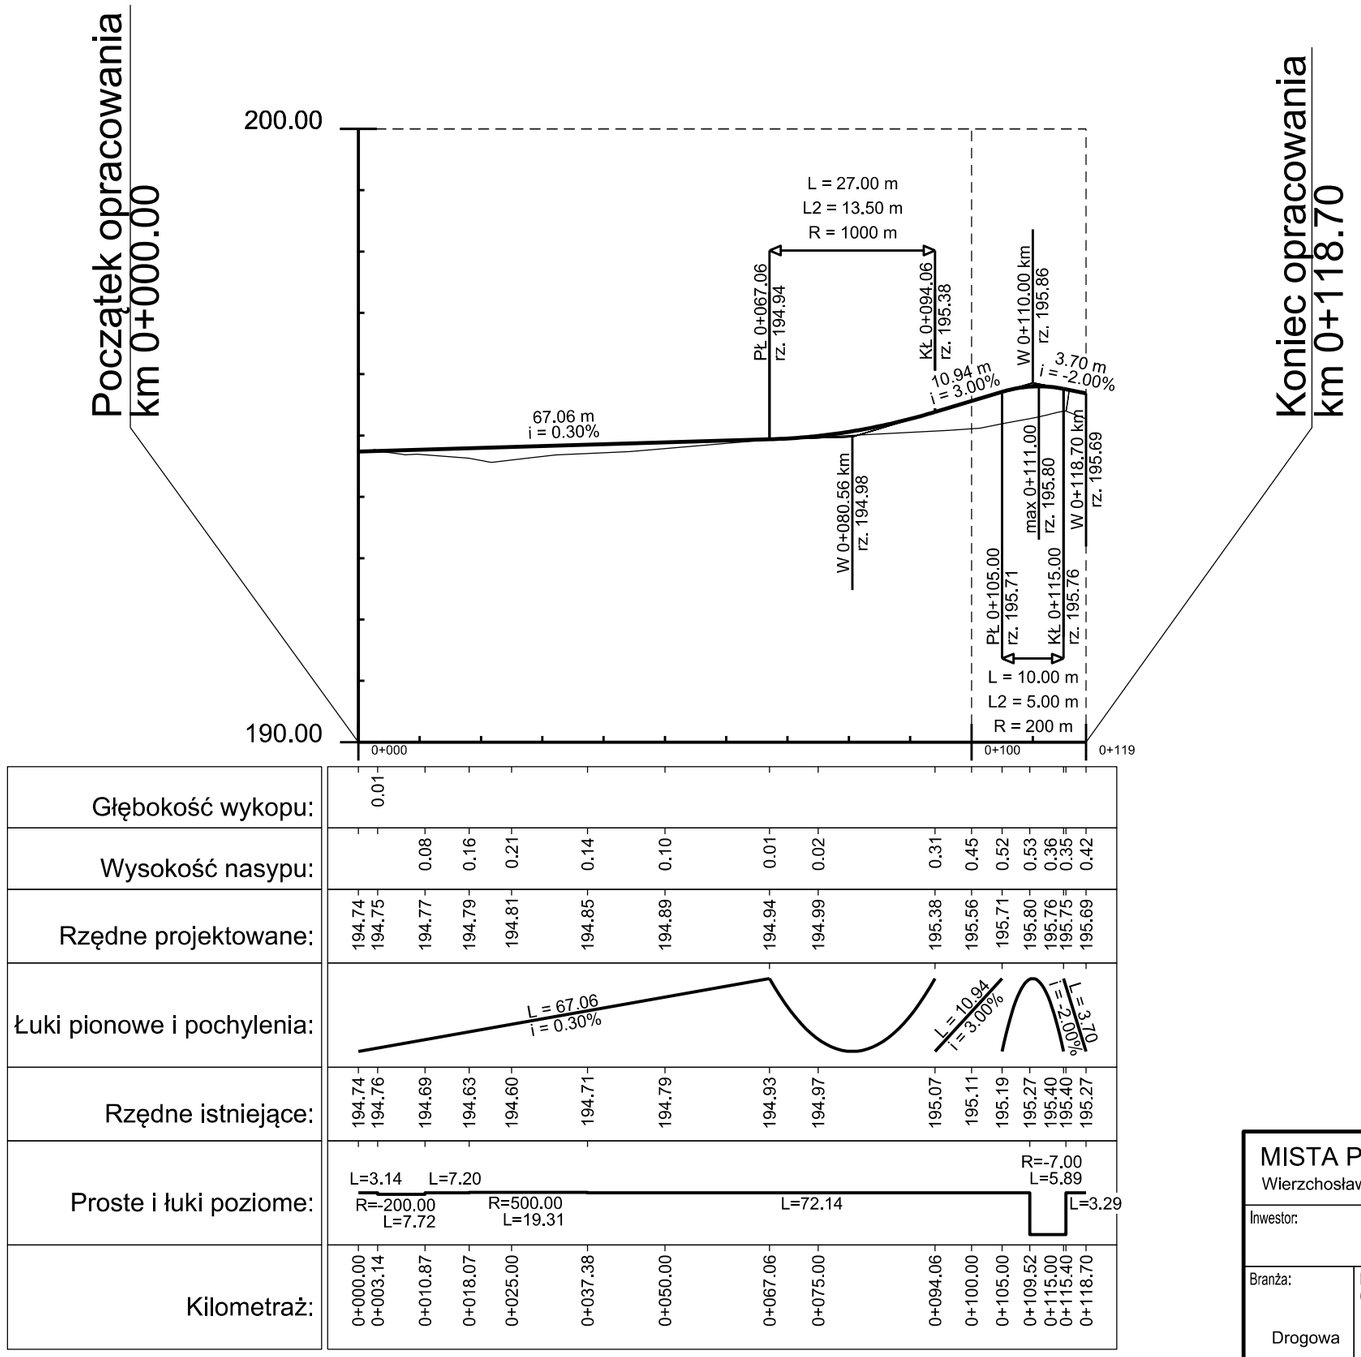

OBJAŚNIENIA:

Niweleta

Teren

MISTA PROJEKT Roksana Stanek
Wierzchosławice 50A, 59-420 Bolków

Inwestor: Gmina Mściwojów
Mściwojów 43, 59-407 Mściwojów

Branża: Drogowa

Budowla: (nazwa, adres)
Odbudowa drogi gminnej w granicach działki nr 108, 147, 155, 176, 177 obręb Niedaszów i w granicach działki nr 351, 352, 348 obręb Targoszyn

Rodzaj projektu: PROJEKT BUDOWLANY
Projekt Architektoniczno-Budowlany

Data: Kwiecień 2025

Tytuł rysunku: Przekrój podłużny - odcinek nr 3

Nr rys.: 3.3

Skala: 1:100/1:1000

Funkcja	Tytuł, imię i nazwisko	Specjalność	Nr Uprawnień	Podpis
Projektant:	mgr inż. Michał Stanek	drogowa	SLK/4866/POOD/13	