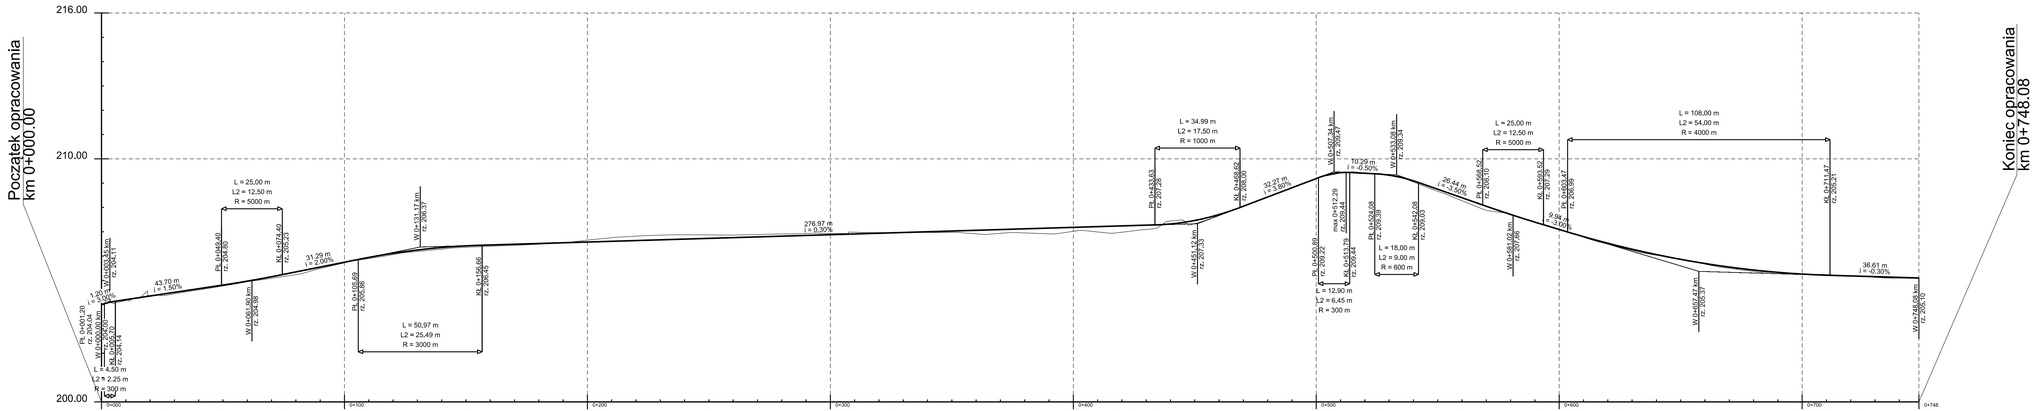
Początek opracowania
km 0+000.00
Koniec opracowania
km 0+748.08
216.00
210.00
200.00
L = 25,00 m
L2 = 12,50 m
R = 5000 m
L = 50,97 m
L2 = 25,49 m
R = 3000 m
L = 34,99 m
L2 = 17,50 m
R = 1000 m
L = 108,00 m
L2 = 54,00 m
R = 4000 m
L = 25,00 m
L2 = 12,50 m
R = 5000 m
L = 18,00 m
L2 = 9,00 m
R = 600 m
L = 12,90 m
L2 = 6,45 m
R = 300 m
43,79 m
i = 1,50%
31,29 m
i = 2,00%
276,97 m
i = 0,30%
32,27 m
i = 3,60%
10,64 m
i = -0,50%
29,44 m
i = -3,60%
9,94 m
i = -0,50%
36,61 m
i = -0,30%
Pk 0+001,20
rz. 204,04
W 0+060,45 km
rz. 204,20
Kk 0+074,60
rz. 204,14
Pk 0+049,40
rz. 204,69
W 0+060,45 km
rz. 204,68
Kk 0+074,60
rz. 205,23
W 0+124,17 km
rz. 206,37
Pk 0+158,69
rz. 206,68
Kk 0+195,66
rz. 204,45
Pk 0+337,53
rz. 207,28
Pk 0+349,82
rz. 207,69
W 0+361,19 km
rz. 207,78
W 0+407,34 km
rz. 209,47
Pk 0+500,89
rz. 209,22
W 0+512,29 km
rz. 209,44
Pk 0+524,08
rz. 209,39
Kk 0+542,08
rz. 209,03
W 0+553,03 km
rz. 209,64
Pk 0+568,52
rz. 208,10
W 0+583,02 km
rz. 207,88
Kk 0+593,52
rz. 207,09
Pk 0+609,47
rz. 206,99
W 0+652,47 km
rz. 205,37
Kk 0+711,47
rz. 205,23
W 0+748,08 km
rz. 205,10
0+000
0+100
0+200
0+300
0+400
0+500
0+600
0+700
0+748

| | | |