Szczegół połączenia konstrukcji nawierzchni
Skala 1:50

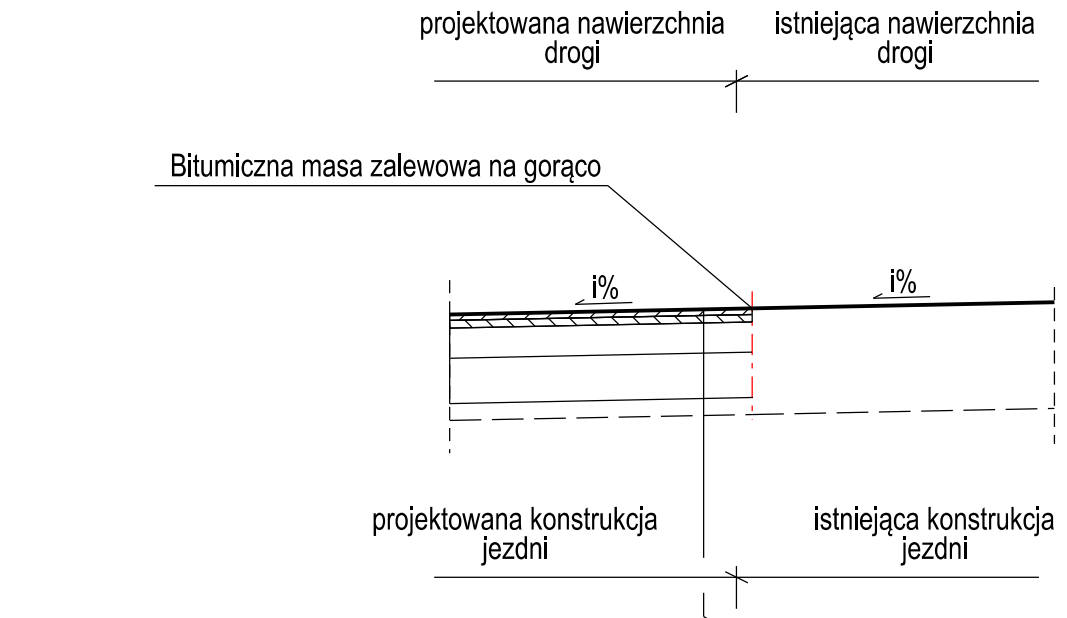

4cm - warstwa ścieralna AC 11S 50/70
5cm - warstwa wiążąca AC 16W 50/70
20cm - warstwa podbudowy z kruszywa łamanego stab. mech. 0/31.5
22cm - warstwa mrozoochronna z gruntu stab. cem. o Rm=2.5 MPa (wzmocnienie podłoża G3, dopuszcza się stabilizację na miejscu)

Σ = 51cm

Szczegół schodkowania warstw konstrukcji nawierzchni
Skala 1:25

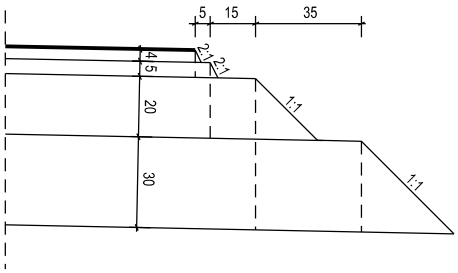

MISTA PROJEKT Roksana Stanek
Wierzchosławice 50A, 59-420 Bolków

Inwestor: Gmina Mściwojów
Mściwojów 43, 59-407 Mściwojów

Branża: Drogowa

Budowla: (nazwa, adres)
Odbudowa drogi gminnej w granicach działki nr 108, 147, 155, 176, 177 obręb Niedaszów i w granicach działki nr 351, 352, 348 obręb Targoszyn

Rodzaj projektu:	PROJEKT BUDOWLANY Projekt Techniczny		Data: Kwiecień 2025	
Tytuł rysunku:	Szczegóły		Nr rys.: 5.6	Skala: 1:25, 1:50
Funkcja	Tytuł, imię i nazwisko	Specjalność	Nr Uprawnień	Podpis
Projektant:	mgr inż. Michał Stanek	drogowa	SLK/4866/POOD/13	